

TMMOB MİMARLAR ODASI

XIII. ULUSAL MİMARLIK SERGİSİ VE ÖDÜLLERİ, 2012

ALİ OSMAN ÖZTÜRK, A TASARIM MİMARLIK


ANKARA TİCARET ODASI KONGRE MERKEZİ, ANKARA
ANKARA CHAMBER OF COMMERCE CONGRESS CENTER, ANKARA

YAPI DALI/BUILDING CATEGORY

Proje Grubu (Project Group): Ali Osman Öztürk, E.Çengel, C.Karakaya, E.Aşan, F.Cingi, N.Ayvaz, M.Güner, M.Aydoğmuş, Y.S.Barbaros, M.Selçuk, E.Demirkan, Danışmanlar (Consultants): Yangın Danışmanı: Alara Proje Müh., Akustik Danışman: Prof. Dr. M.Çalışkan, Ses-İşık Danışman: Yesa Elektronik Sistemler, İşveren (Owner)/Yapımcı (Contractor): Ankara Ticaret Odası/ Ankara Chamber of Commerce, Statik(Structure): Yüksek Proje, Elektrik(Electrical): Akay Müh., İç Mekan Tasarımı (Interior Design): A Tasarım Mimarlık, Peyzaj Tasarımı (Landscape Design): Dalokay Design Studio, Fotoğraflar (Photographs):Fethi Mağara, Burcu Şenel

Söğütözü'ndeki Kongre Merkezi, Ankara Ticaret Odası tarafından, Ankara'nın Uluslar arası bir kongre merkezi olma yolunda başlatılan bir girişimdir. Yapı programı kentsel bir yaşam alanı gerçekleştirme öngörüsü ile birlikte hazırlanmış olup ulusal, uluslararası fuar, sergi, gösteri ve toplantı mekanlarını içermektedir. Arsa formuna uyumlu bir şekilde kademelendirilen giriş plazaları birbirine bağlıdır. Plaza ile bağlantılı restoran hacmi cephesiyle farklılaşmaktadır.Tüm salonlar çok amaçlı olarak kullanılabilir. Sergileme alanlarında, kolonsuz geçilen açıklıklarla geniş ve ferah mekanlar elde edilmiştir. Bölme duvarlar hareketlidir. Salonlar değişik kombinasyonlara bölünerek esnek kullanımlara olanak tanır. Hareketli duvarlar toplanarak tüm kat tek bir sergi alanı haline gelebilmektedir.Yürüyen merdiven dizileri doğrusal bir eksenle terastaki mekana bağlanıyor.


Congress Center in Söğütözü is an initiative of Ankara Chamber of Commerce to turn Ankara into an international congress center. Program includes spaces for national-international fair organizations, exhibition, performance and meeting halls with the foresight of creating an urban space. Entrance plazas which are on different levels due to the form of the site are connected with each other. All halls are designed for multi-purpose uses. Exhibition halls are wide and spacious due to the roof construction that spans the entire space without columns. Partition walls are not fixed but mobile. The halls enable different space configurations for flexible uses. When the separating partitions are removed, entire floor acts a single exhibition space. The escalators leading to congress floor are connected to the terrace on a linear axis.

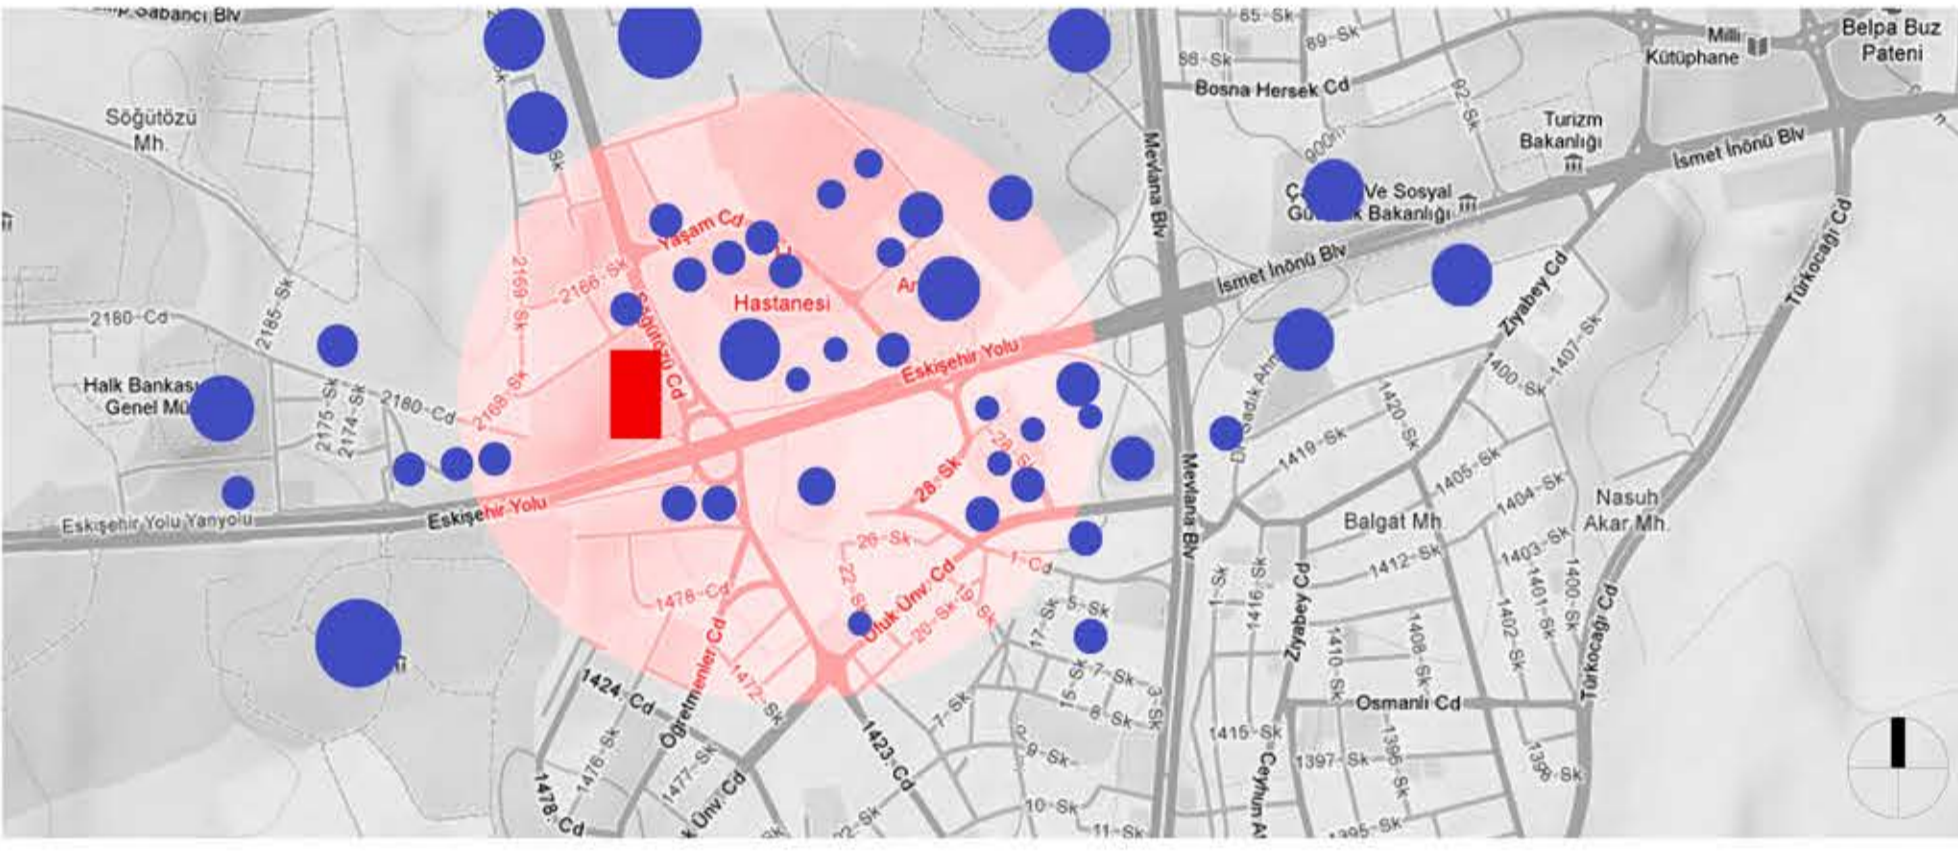

Konum / Location : Ankara'nın yeni merkezi Söğütözü / New center in Ankara:Söğütözü




Proje Alanı / Project Area

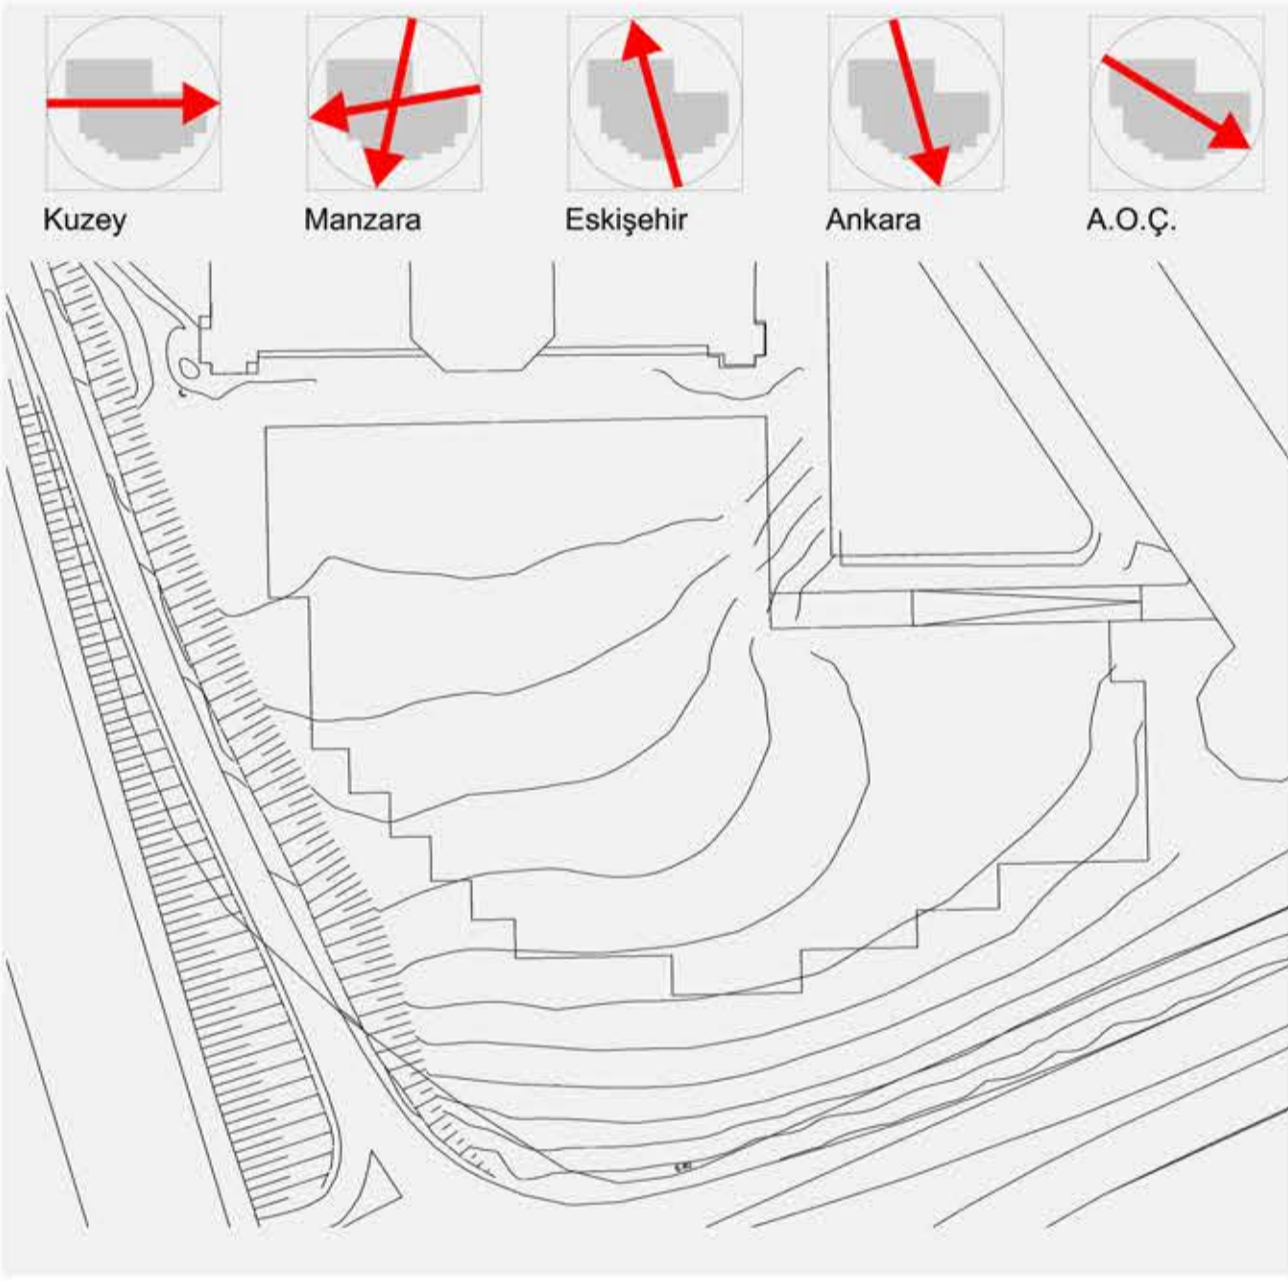

Topoğrafya / Topographic Map




Vaziyet Planı / Site Plan

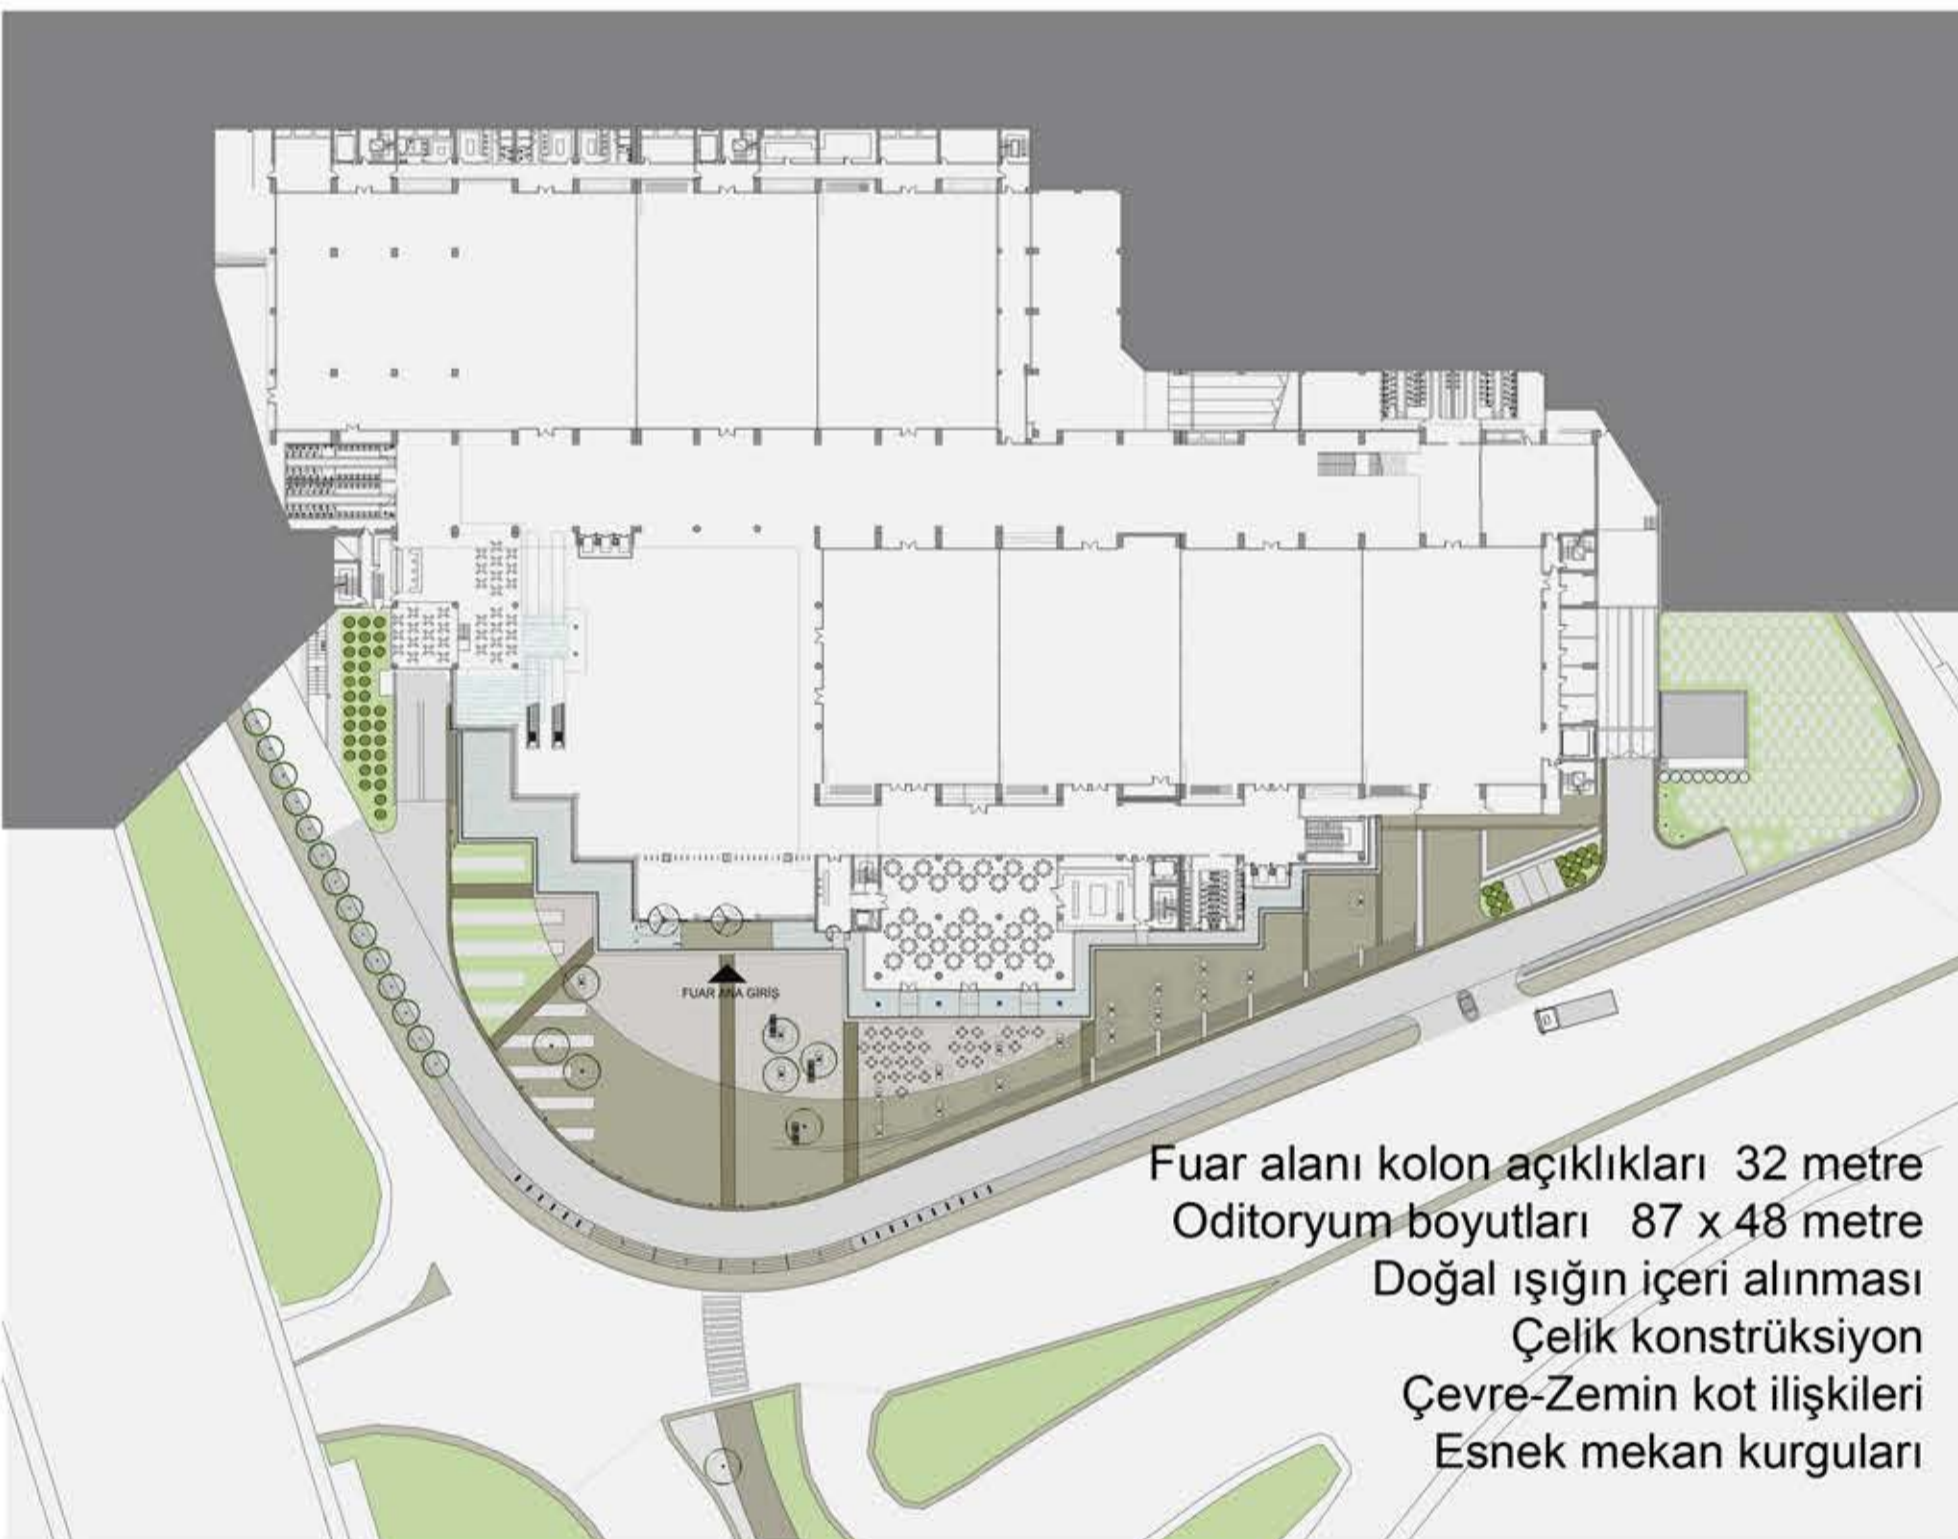

Zemin Kat Planı / Ground Floor Plan


Fuar alanı kolon açıklıkları 32 metre
Oditoryum boyutları 87 x 48 metre
Doğal ışık içeri alınması
Çelik konstrüksiyon
Çevre-Zemin kot ilişkileri
Esnek mekan kurguları

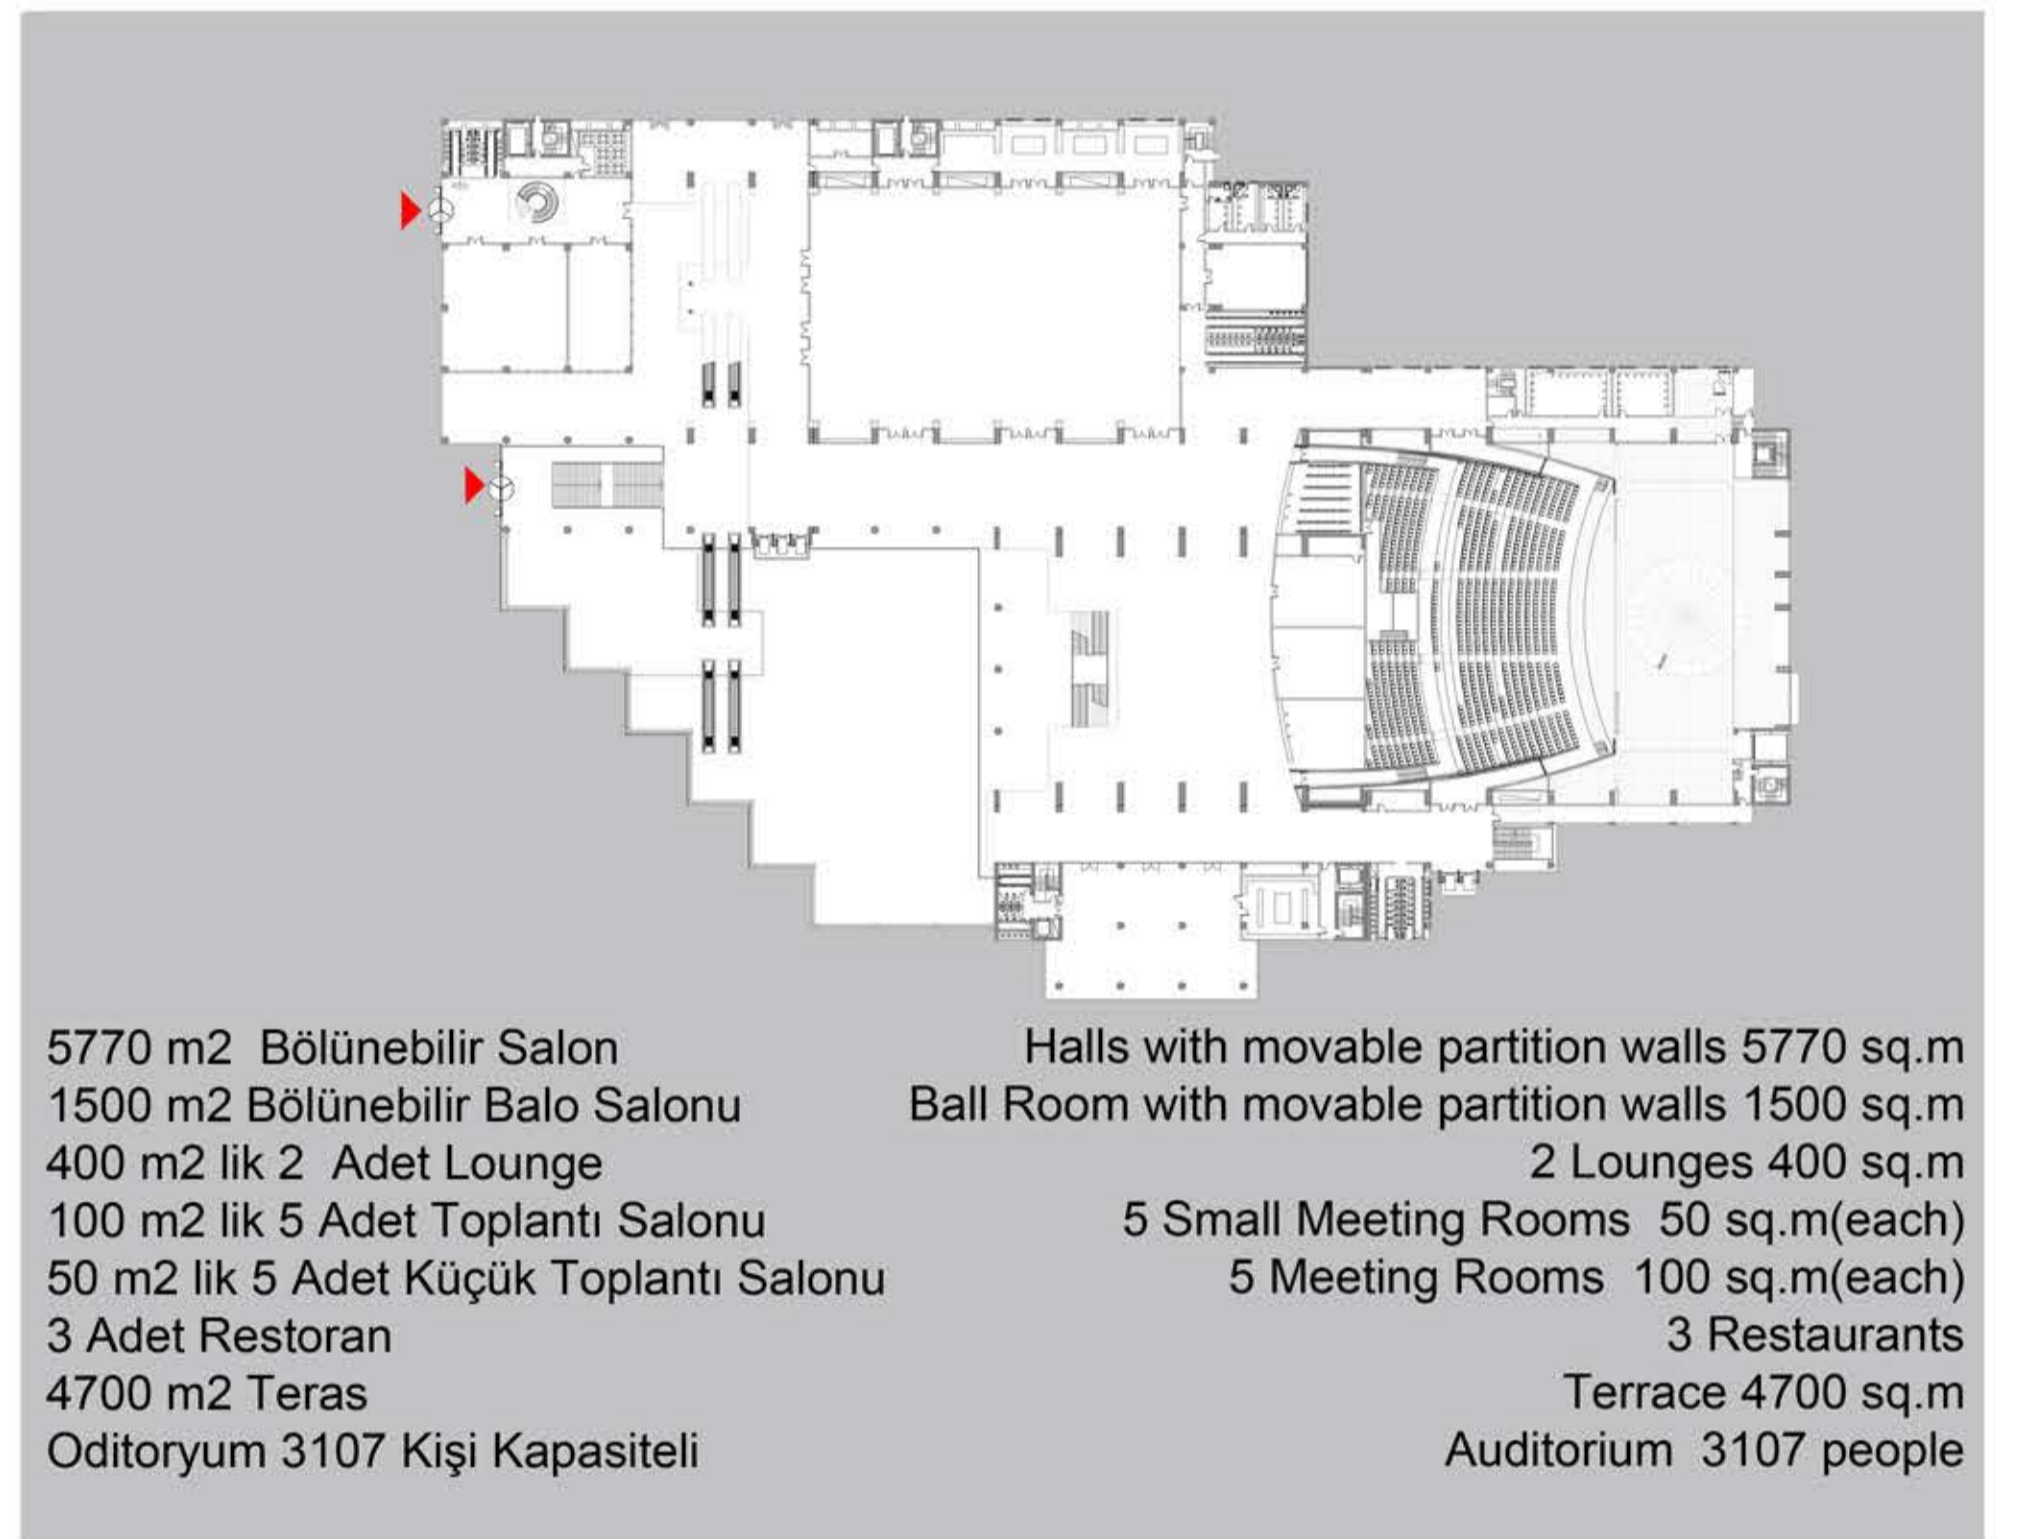


Üst Zemin Kat Planı / Upper Floor Plan

5770 m2 Bölünebilir Salon
1500 m2 Bölünebilir Balo Salonu
400 m2 lik 2 Adet Lounge
100 m2 lik 5 Adet Toplantı Salonu
50 m2 lik 5 Adet Küçük Toplantı Salonu
3 Adet Restoran
4700 m2 Teras
Oditoryum 3107 Kişi Kapasiteli

Halls with movable partition walls 5770 sq.m
Ball Room with movable partition walls 1500 sq.m
2 Lounges 400 sq.m
5 Small Meeting Rooms 50 sq.m(each)
5 Meeting Rooms 100 sq.m(each)
3 Restaurants
Terrace 4700 sq.m
Auditorium 3107 people

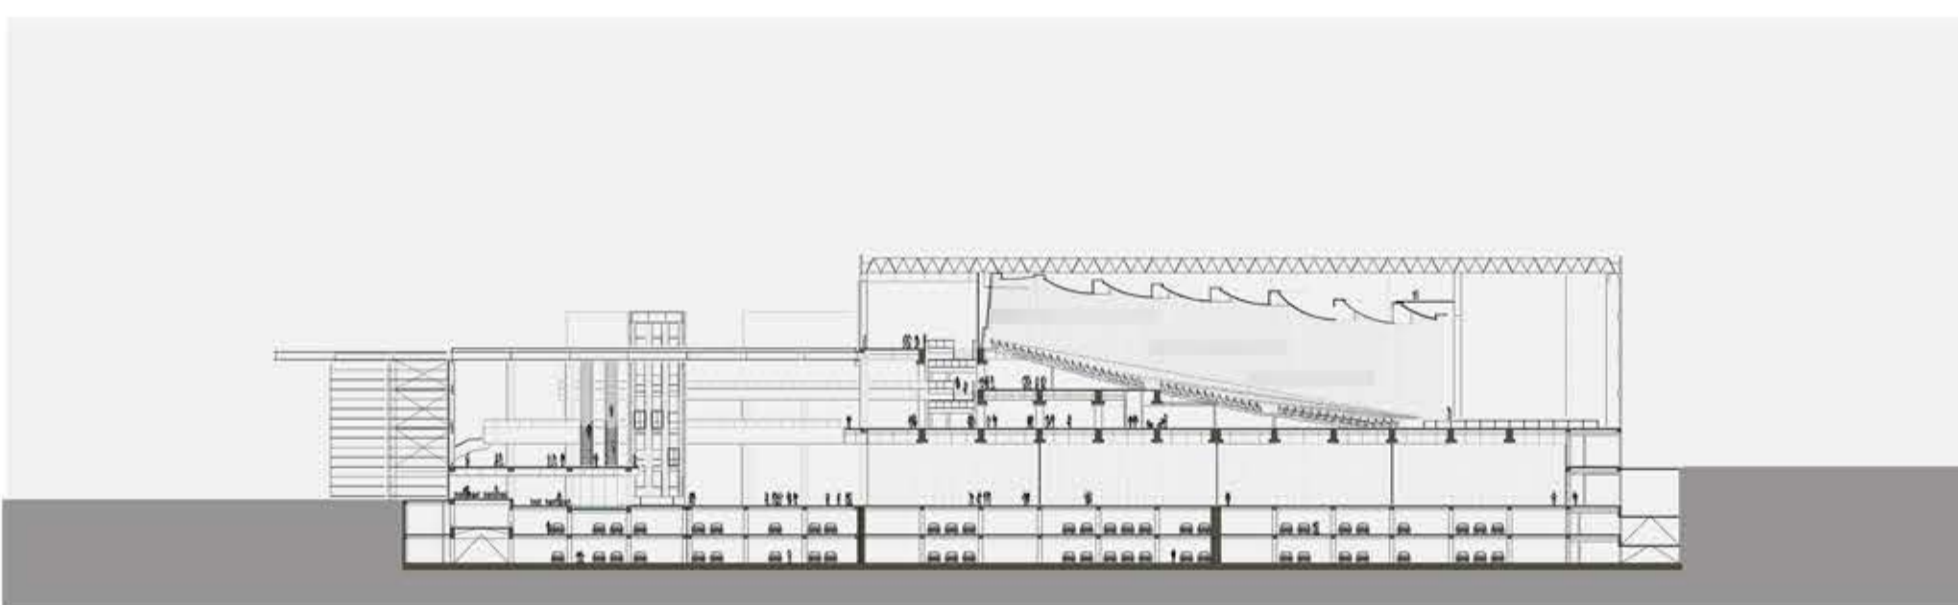


Kesit 1 / Section 1

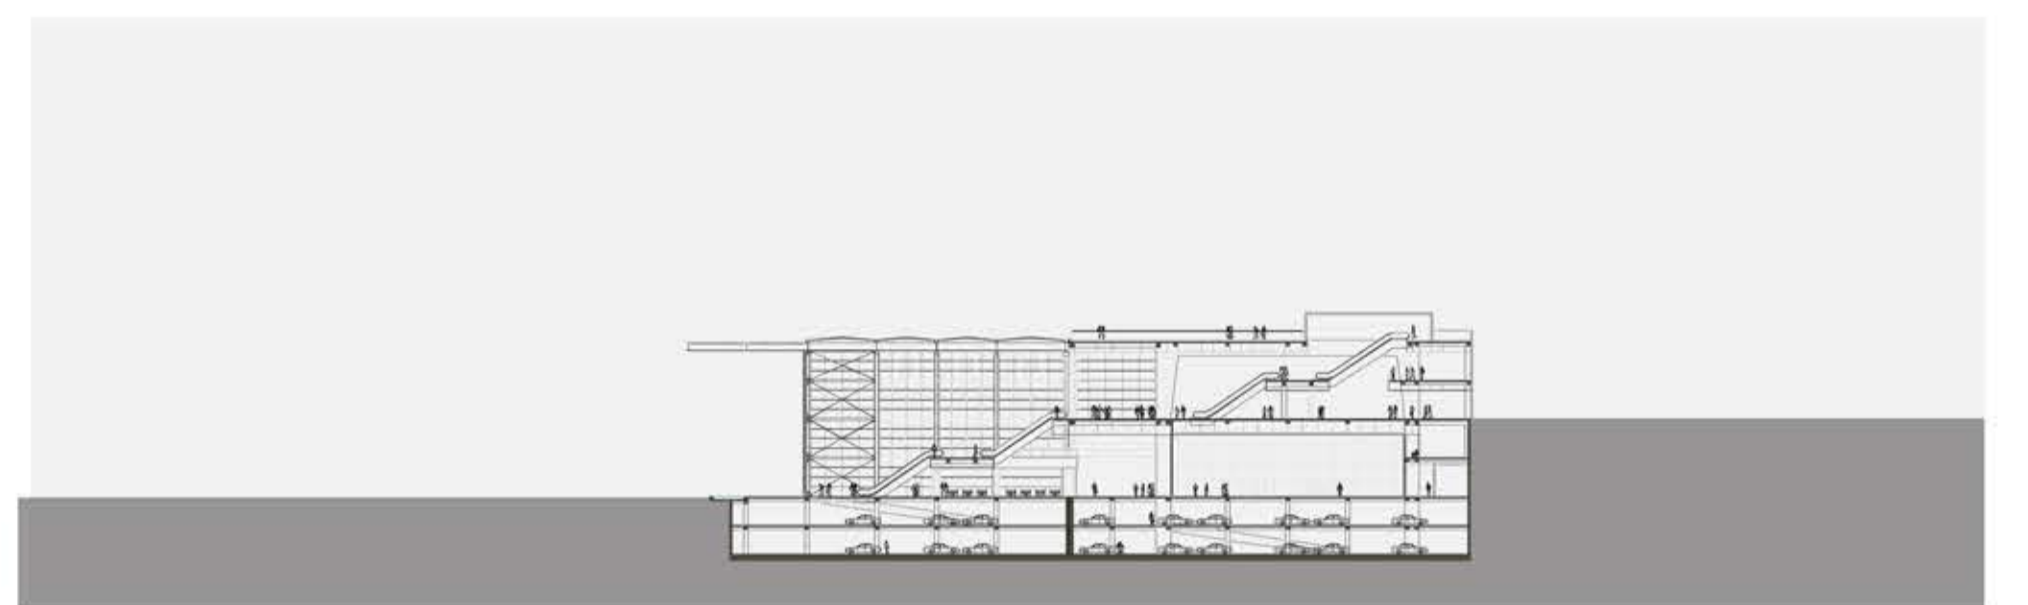

Kesit 2 / Section 2



Söğütözü Caddesi Görünüşü / Facade

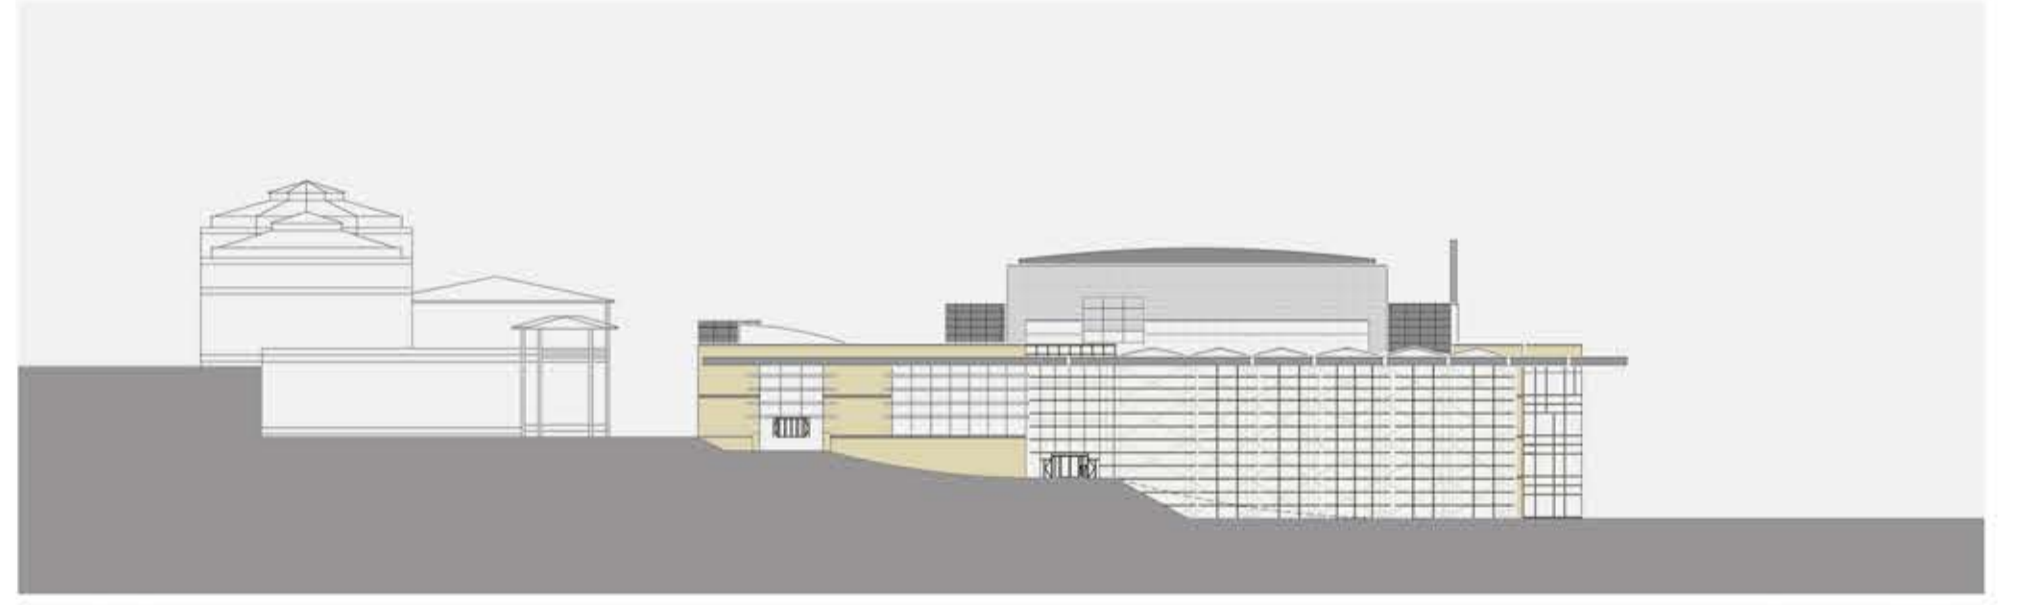

Eskişehir Caddesi Görünüşü / Facade

